


APPARTEMENT A11

Type **S+3** Niveau : **R+1**

TABLEAU DE SURFACES

Salon, salle à manger y/c hall d'entrée	50,16 m ²
Balcon	18,33 m ²
Cuisine	14,92 m ²
Séchoir	7,51 m ²
Salle d'eau y/c porte manteau	4,23 m ²
Hall nuit y/c dressing	6,65 m ²
Suite parents y/c S.D.B et dressing	37,16 m ²
Suite junior 01 y/c S.D.B et dressing	24,14 m ²
Suite junior 02 y/c S.D.B et dressing	22,67 m ²
Balcon suites 01 & 02	3,92 m ²
Surface utile	199,19 m ²
Surface hors œuvre	219,65 m ²
Surface totale	240,70 m ²

Les côtes et les surfaces sont susceptibles de modifications dues aux contraintes techniques de constructions et aux tolérances d'exécution.

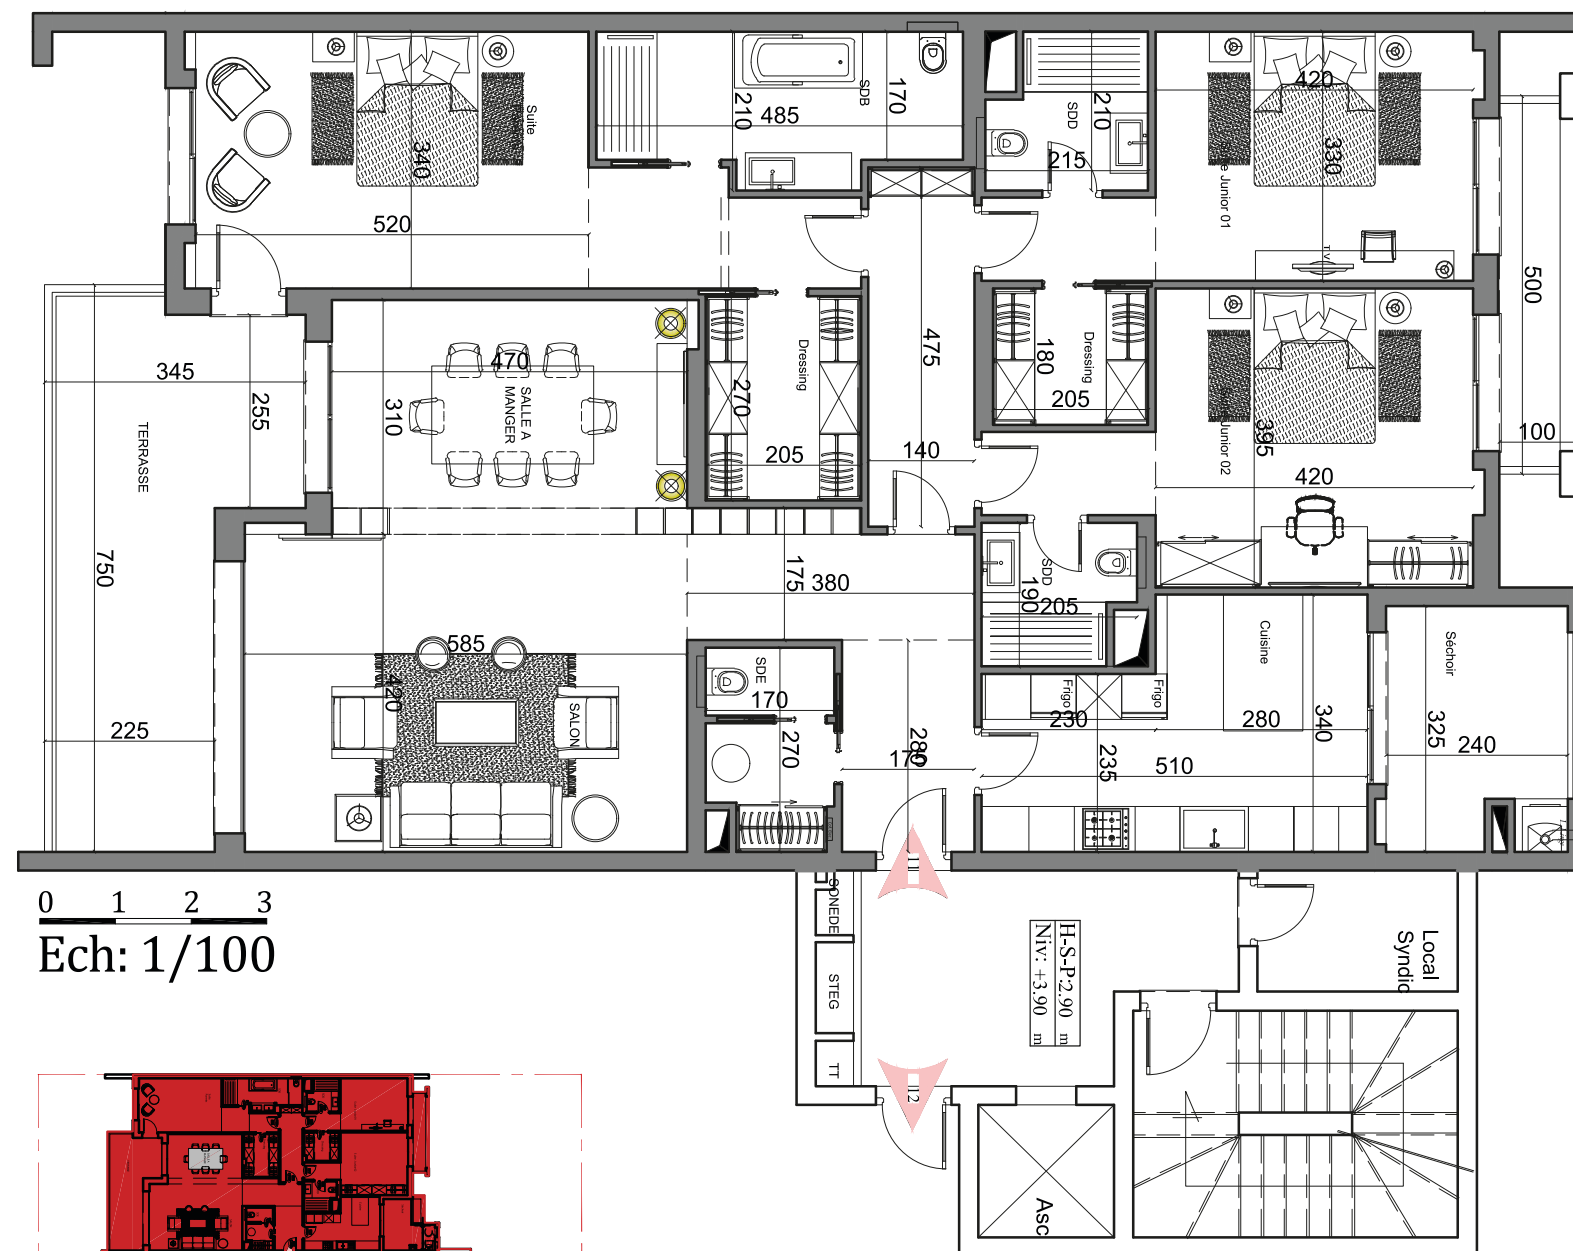

0 1 2 3
Ech: 1/100

